


# LE BEAUDRI

## CONDOMINIUM

1250 boul. Maisonneuve E. | Montréal

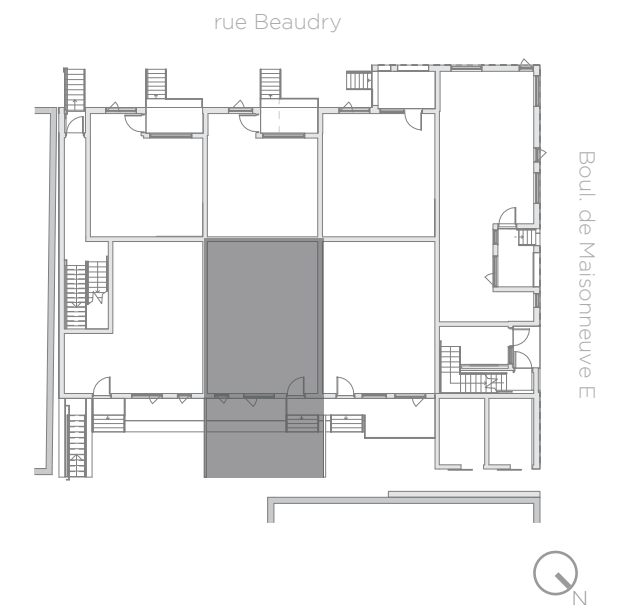

## unité 105

sur 2 niveaux

Niveau jardin :: 588 pi<sup>2</sup>  
Niveau 1 :: 532 pi<sup>2</sup>

Superficie totale :: 1120 pi<sup>2</sup>


Terrasse :: 364 pi<sup>2</sup>



Ce dessin est une représentation artistique. Se référer au promoteur pour les inclusions et les exclusions.

Ce dessin est préliminaire.


Les dimensions sont approximatives et assujetties à changement sans préavis. Les superficies sont calculées aux faces externes des murs extérieurs et au centre des murs mitoyens. Les pieds carrés exacts seront calculés par l'arpenteur. Les meubles et les aménagement qui y figurent sont montrés à titre indicatif seulement.

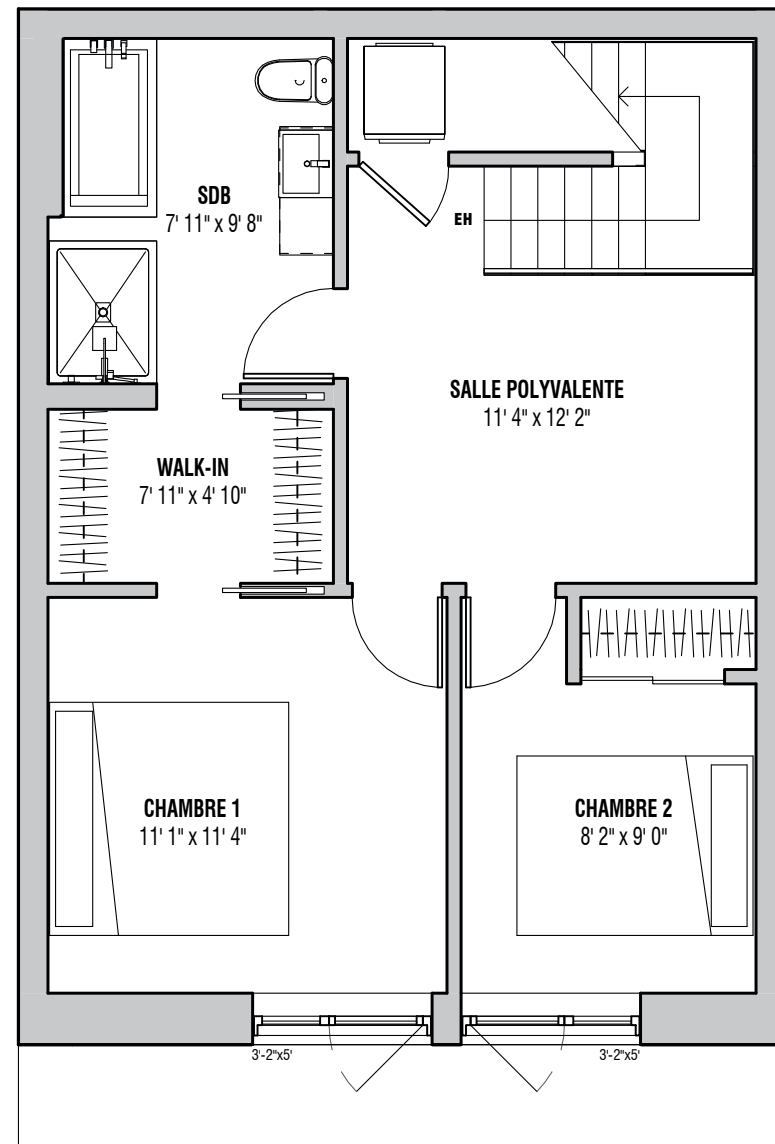

NIVEAU 00

### SPÉCIFICATIONS DE L'UNITÉ

- Belle unité de style maison de ville sur deux étages
- Porte d'entrée indépendante sur cour arrière
- Terrain privé avec clôture, idéal pour aménager votre espace vert
- Bain et douche séparés
- 2 chambres à coucher
- Salle d'eau au rez-de-chaussée
- Espace de rangement au sous-sol (locker)
- Possibilité espace extérieur ou intérieur pour vélo

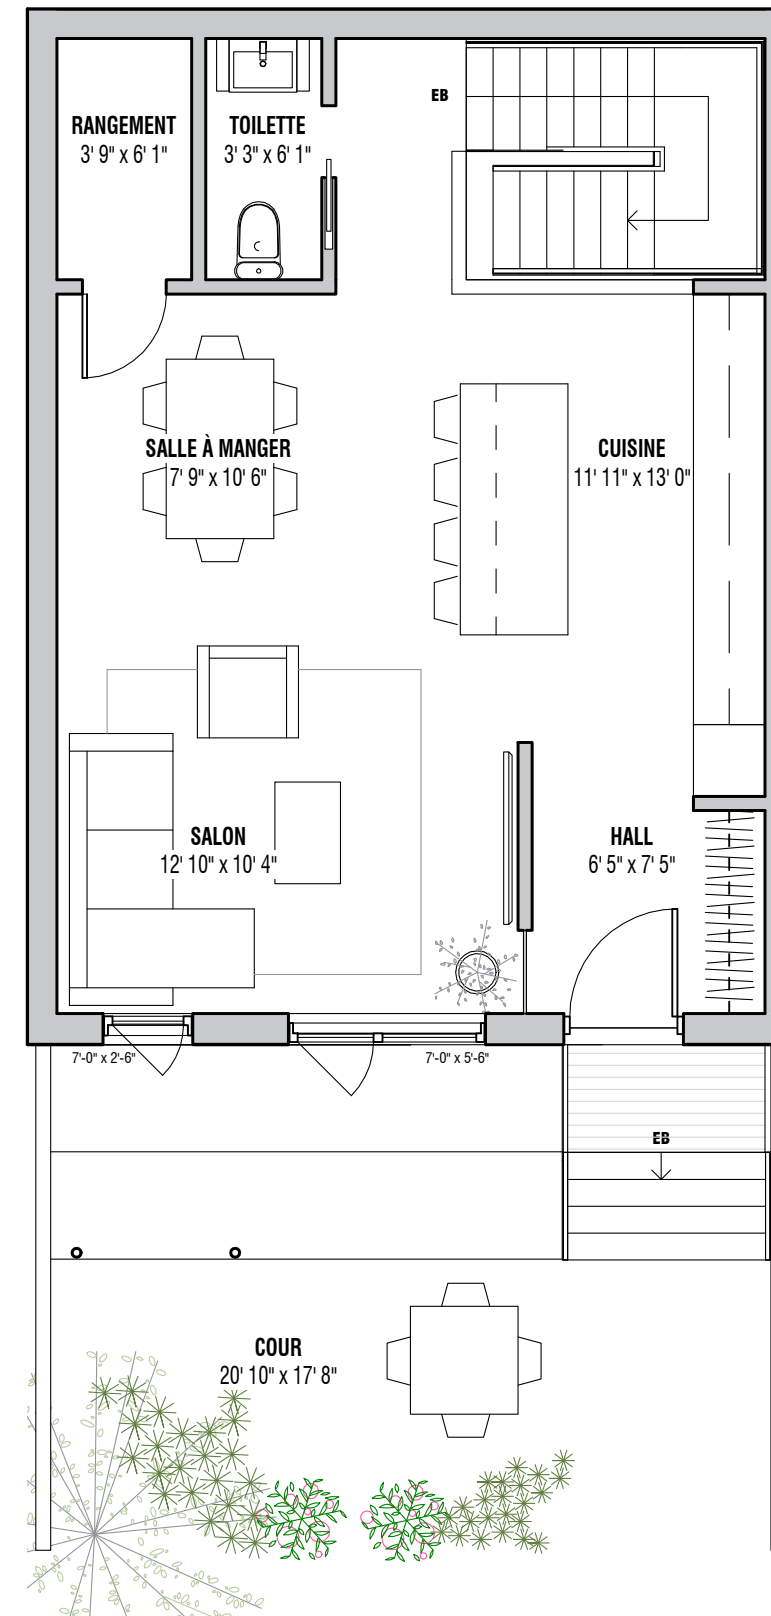

NIVEAU 01

5 10 20