


NIVEAU 00

SPÉCIFICATIONS DE L'UNITÉ

- Belle unité de style maison de ville sur deux étages
- Porte d'entrée indépendante sur cour arrière
- Terrain privé avec clôture, idéal pour y aménager votre espace vert
- Bain et douche séparés
- 2 chambres à coucher
- Salle d'eau au rez-de-chaussée
- Espace de rangement au sous-sol (locker)
- Possibilité espace extérieur ou intérieur pour vélo

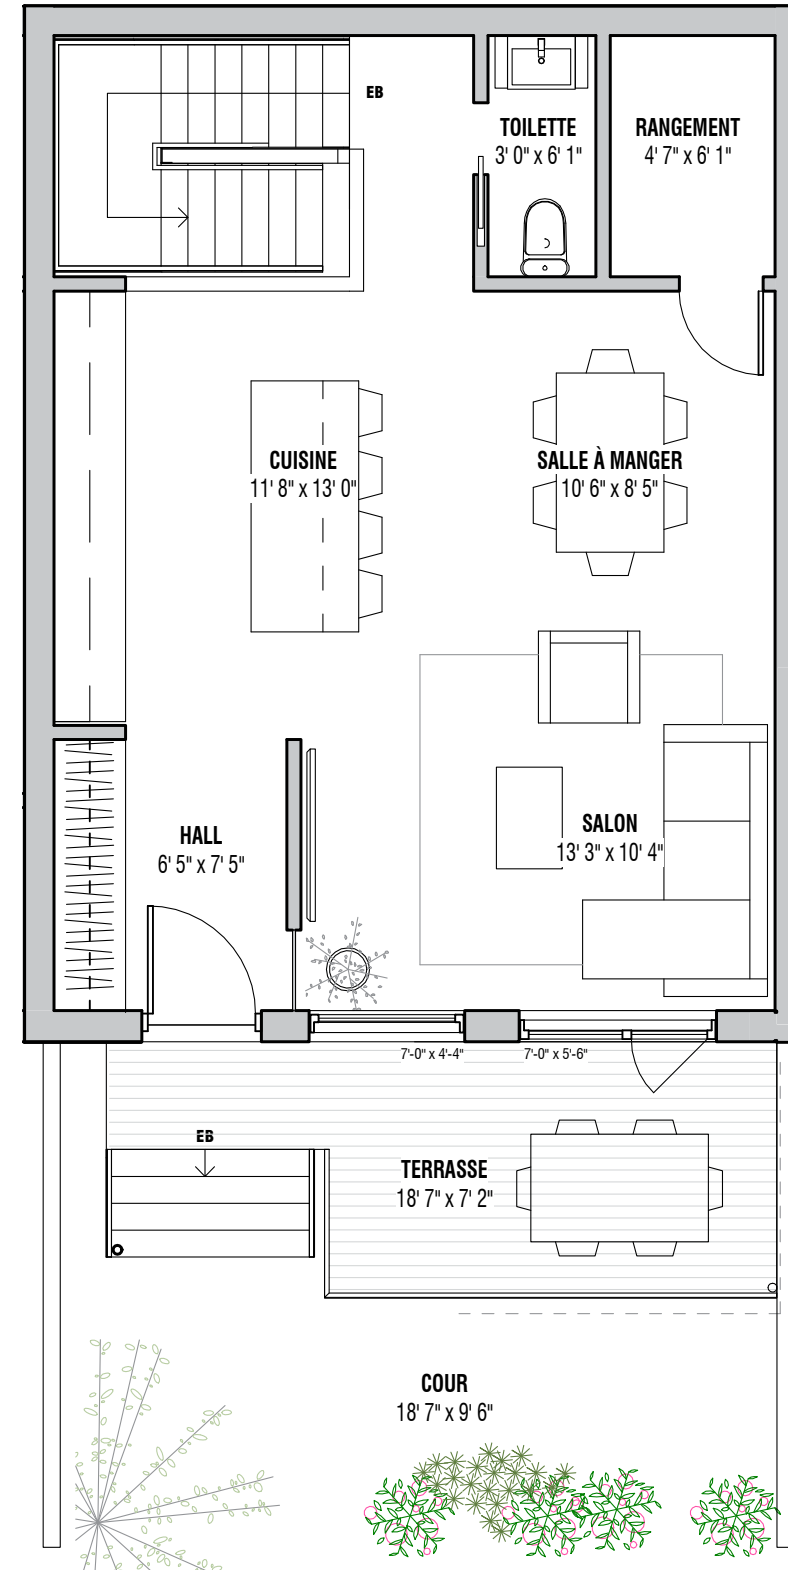


NIVEAU 01

LE BEAUDRY

CONDOMINIUM

1250 boul. Maisonneuve E. | Montréal

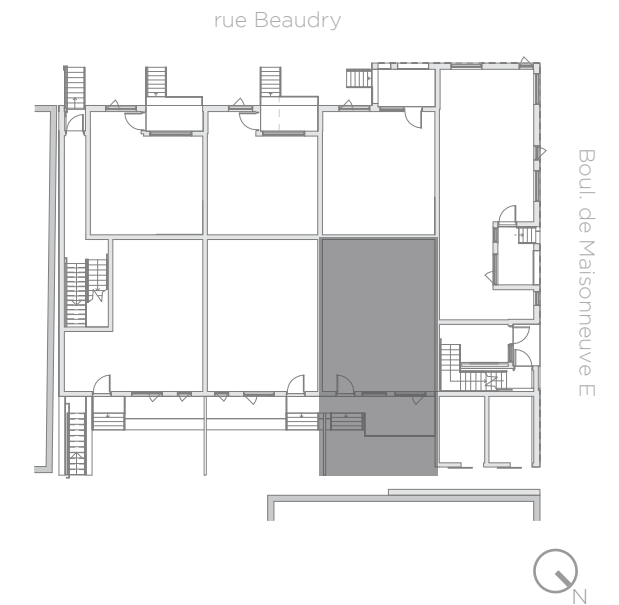

unité 106

sur 2 niveaux

Niveau jardin :: 602 pi²
Niveau 1 :: 548 pi²

Superficie totale :: 1150 pi²

Terrasse :: 332 pi²



Ce dessin est une représentation artistique. Se référer au promoteur pour les inclusions et les exclusions.

Ce dessin est préliminaire.

Les dimensions sont approximatives et assujetties à changement sans préavis. Les superficies sont calculées aux faces externes des murs extérieurs et au centre des murs mitoyens. Les pieds carrés exacts seront calculés par l'arpenteur. Les meubles et les aménagement qui y figurent sont montrés à titre indicatif seulement.

5 10 20