


# LE BEAUDRY

## CONDOMINIUM

1250 boul. Maisonneuve E. | Montréal

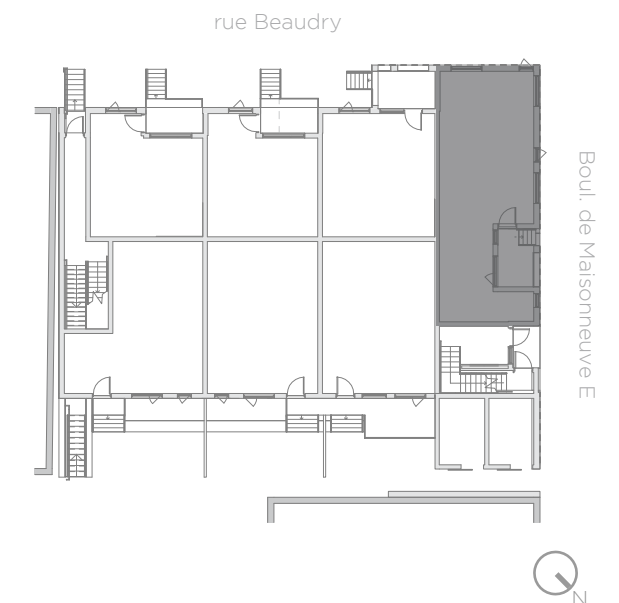

## unité 107

sur 1 niveau

Niveau 1 :: 774 pi<sup>2</sup>


Terrasse :: 70 pi<sup>2</sup>



Ce dessin est une représentation artistique. Se référer au promoteur pour les inclusions et les exclusions.

Ce dessin est préliminaire.

Les dimensions sont approximatives et assujetties à changement sans préavis. Les superficies sont calculées aux faces externes des murs extérieurs et au centre des murs mitoyens. Les pieds carrés exacts seront calculés par l'arpenteur. Les meubles et les aménagement qui y figurent sont montrés à titre indicatif seulement.

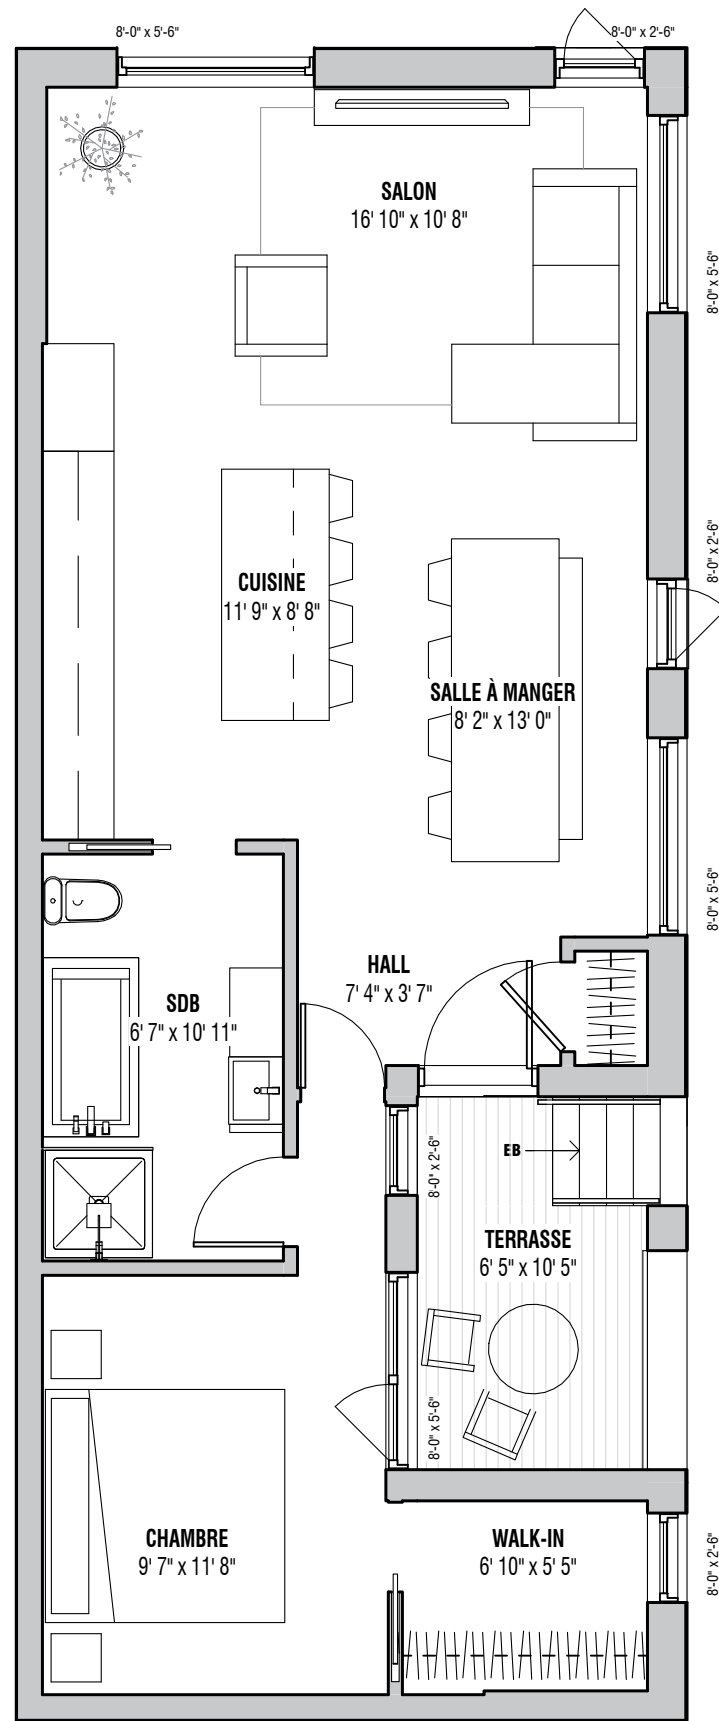

NIVEAU 01

5 10 20

### SPÉCIFICATIONS DE L'UNITÉ

- Situé au rez-de-chaussée
- Belle unité de coin avec fenestration abondante
- Entrée indépendante sur rue Maisonneuve
- Possibilité de 1 ou 2 chambres
- Bain et douche séparés
- Belle terrasse privée
- Espace de rangement au sous-sol (locker)
- Possibilité espace extérieur ou intérieur pour vélo