


le beaudry 2

1450 rue Beaudry | Montréal



rue Beaudry

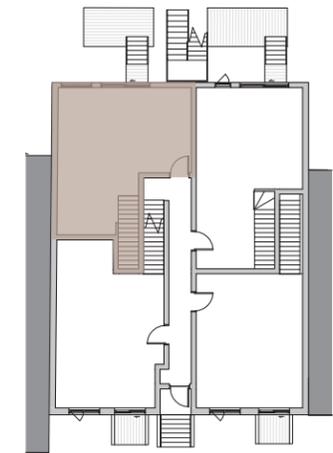

unité 101

sur 2 niveaux


Niveau 0 ::	416 pi ²
Niveau 1 ::	529 pi ²
Superficie totale ::	945 pi ²
Terrasse ::	86 pi ²



Ce dessin est une représentation artistique. Se référer au promoteur pour les inclusions et les exclusions.

Ce dessin est préliminaire.

Les dimensions sont approximatives et assujetties à changement sans préavis. Les superficies sont calculées aux faces externes des murs extérieurs et au centre des murs mitoyens. Les pieds carrés exacts seront calculés par l'arpenteur. Les meubles et les aménagement qui y figurent sont montrés à titre indicatif seulement.

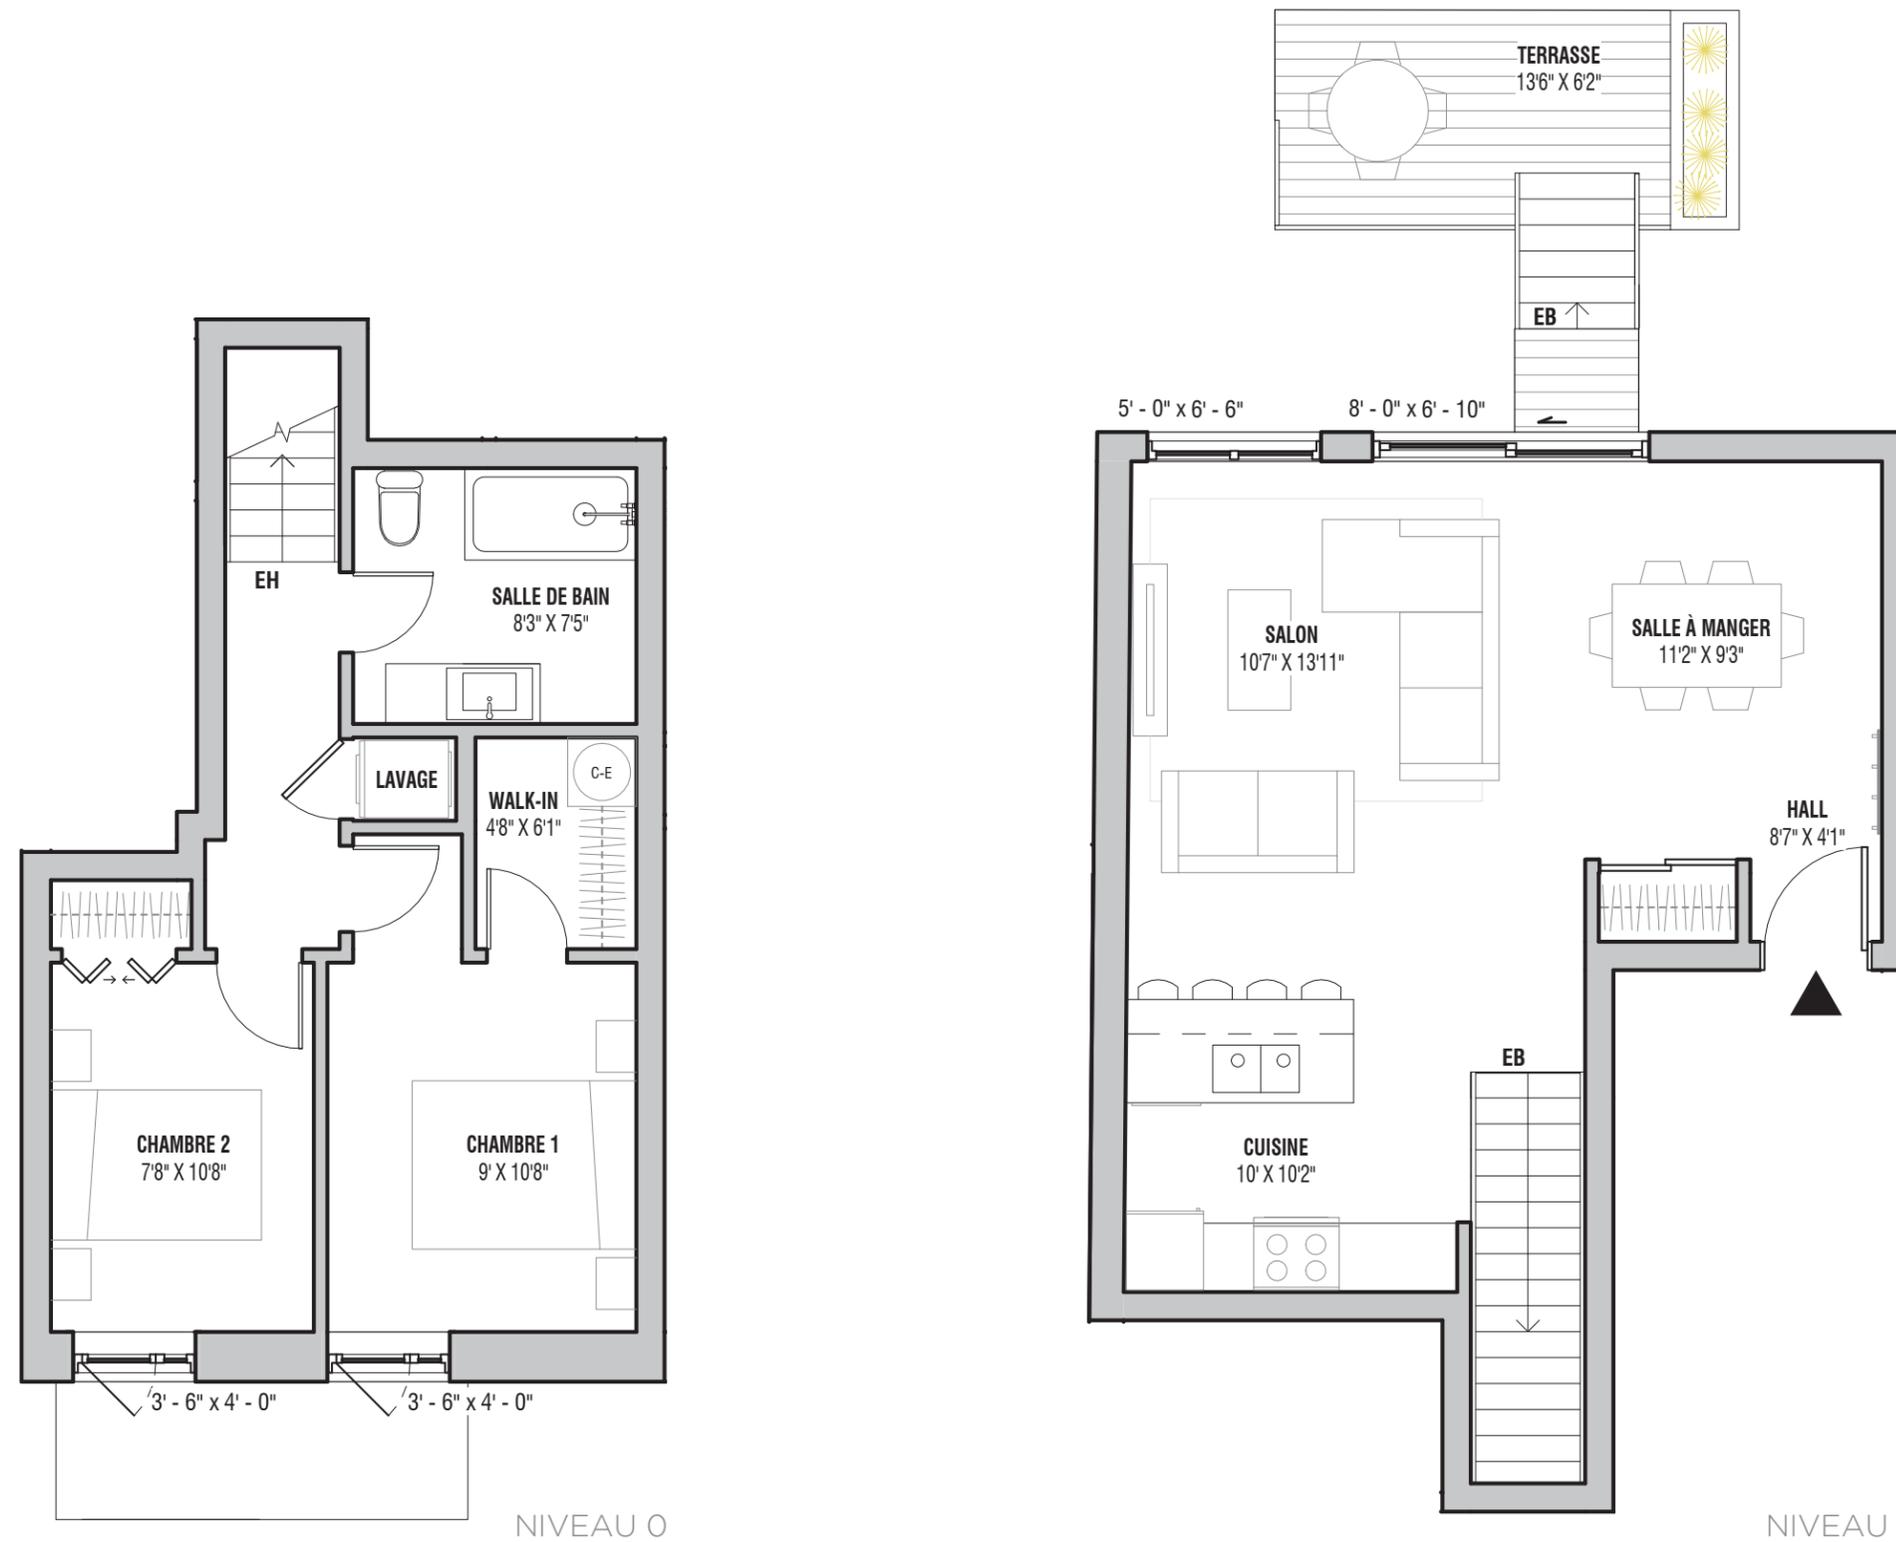

NIVEAU 0

NIVEAU 1

